



CARNET DE PROJET *UNE ECOLE QUI (SE) CULTIVE*

UNE ECOLE NATURE QU'EST CE QUE C'EST ?




LA FRICHE DEVILLE A CVM, UN SITE ADAPTE




SCHEMAS ENJEUX URBAINS


COUPE LONGITUDINALE DU SITE, 500 EME

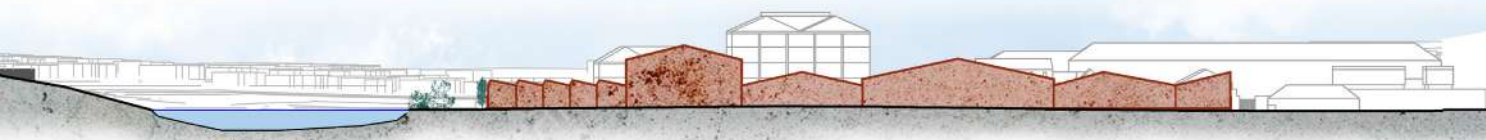

PLAN DE L'EXISTANT, 500 EME

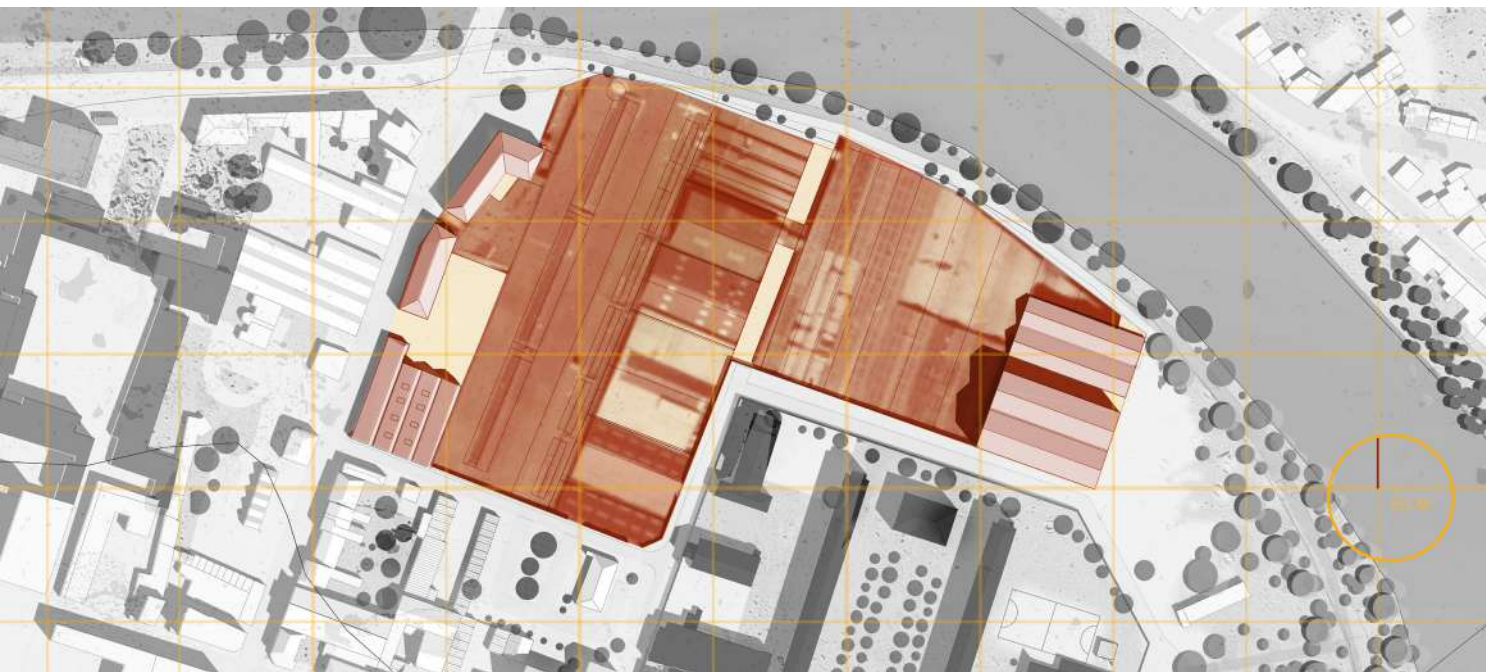


PREPARATION DU SITE
ETAPE DEMOLITION ET MODELISATION DU SOL

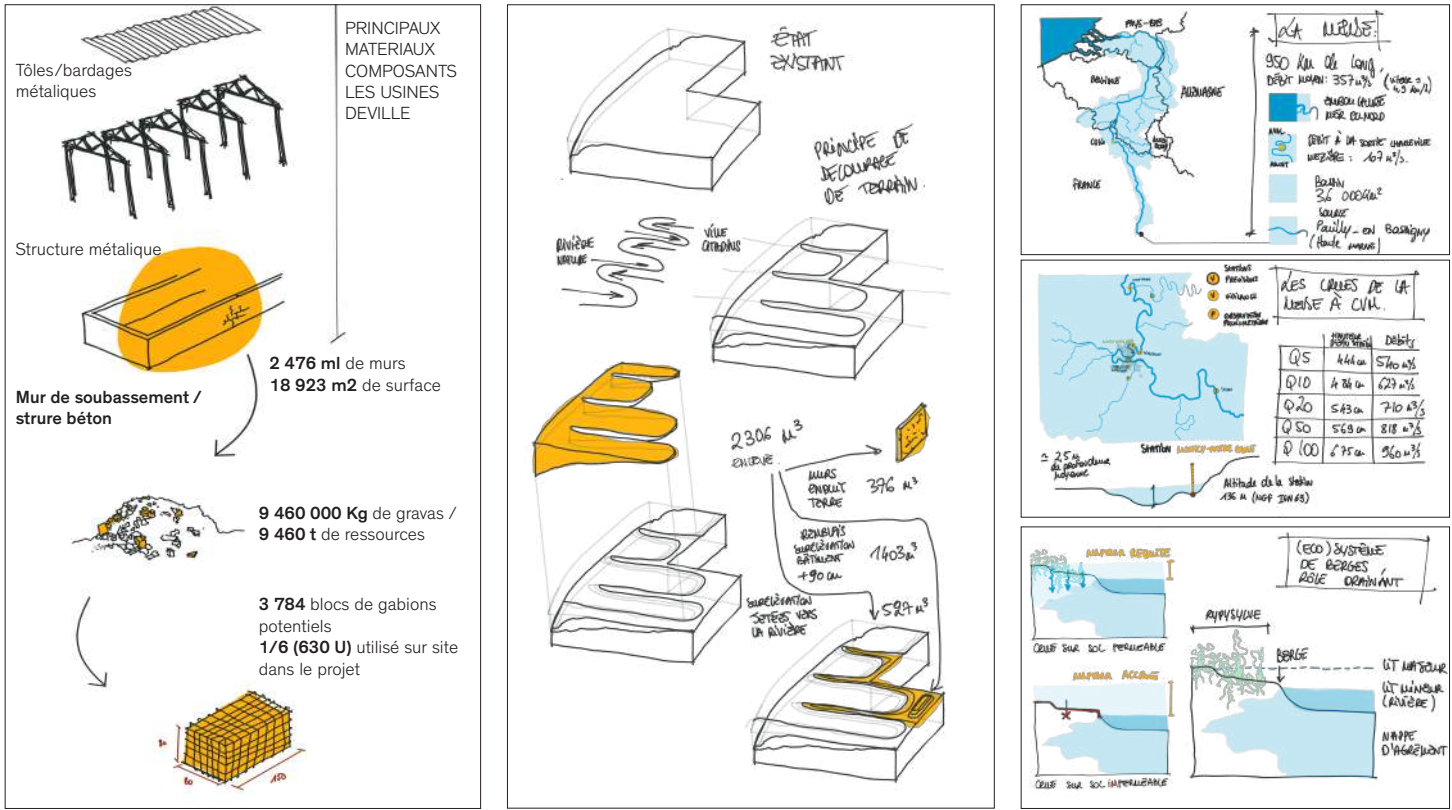


ETAPES DE PRÉPARATION DE SITE, DECONSTRUCTION RAISONNEE, MOUVEMENT DE TERRE EN EQUILIBRE, CONNAISSANCE DE LA MEUSE


COUPE LONGITUDINALE DU SITE, NAPPE D'AGREMENT 500 EME

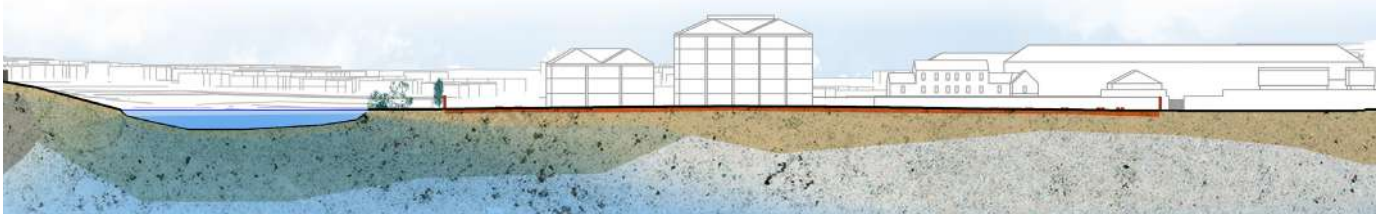

PLAN DE NIVELLEMENT ET AMPLIEUR DE CRUE, 1000 EME

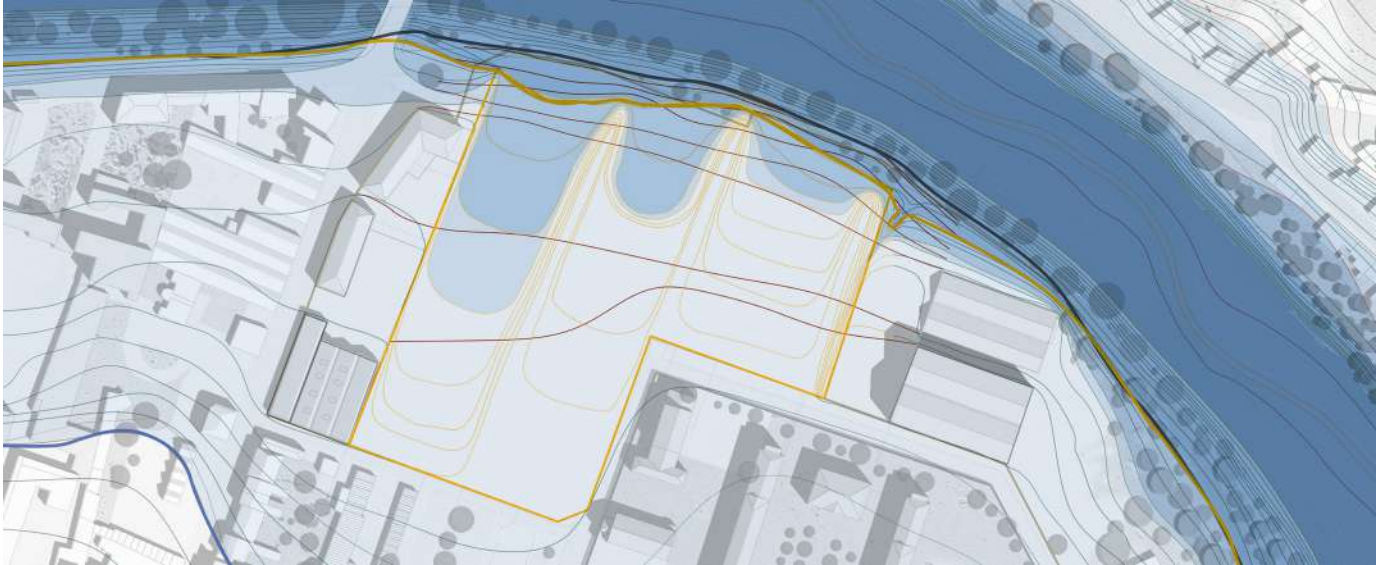

PREPARATION DU SITE
ETAPE PHYTODEPPOLLUTION ET IMPLANTATION PAYSAGERE

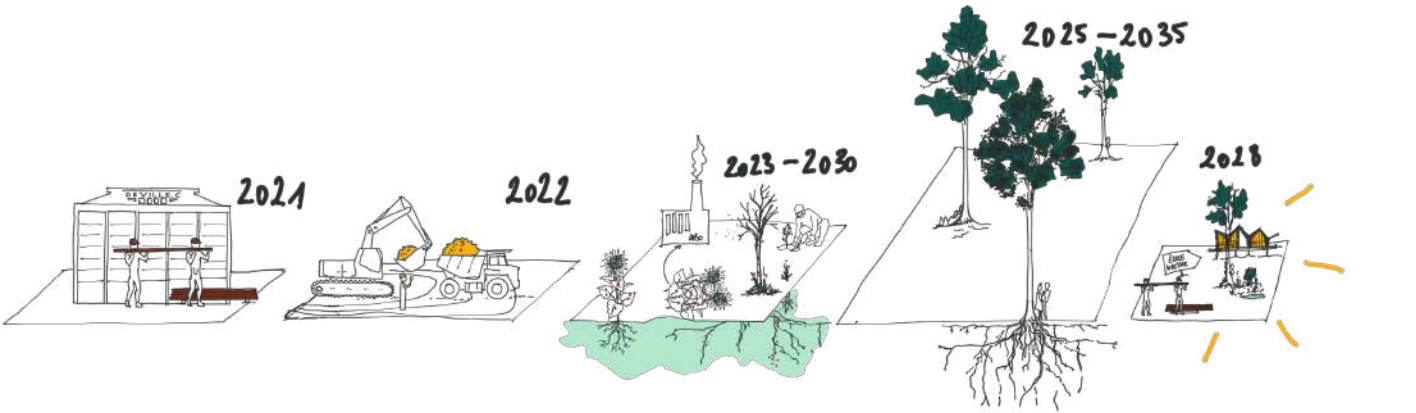


FRISE CHRONOLOGIQUE DU LA MISE EN PLACE DU PROJET



ETAPE 1 / PLANTATION DES TOURNESOL, PHYTOEXTRACTION, ETAPE 2 / ROTATION DE CULTURE SUR 6 ANS, PLANTATION DES PREMIERS SUJETS, ETAPE 3 / SILENCE CA Pousse..



(IM)PLANTATION DE L'ECOLE
ECHELLE URBAINE - CONCEPT SOCIÉTAL

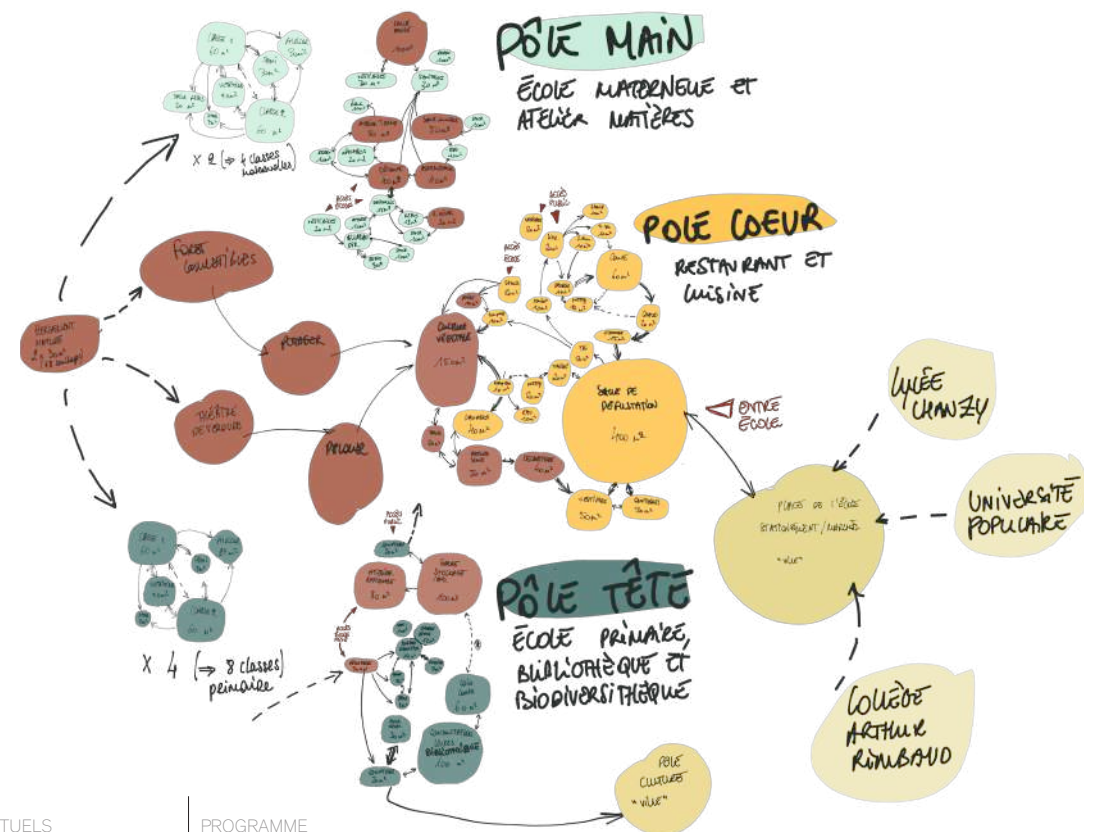


SCHEMAS CONCEPTUELS




PROGRAMME


PLAN RDC 1000 EME

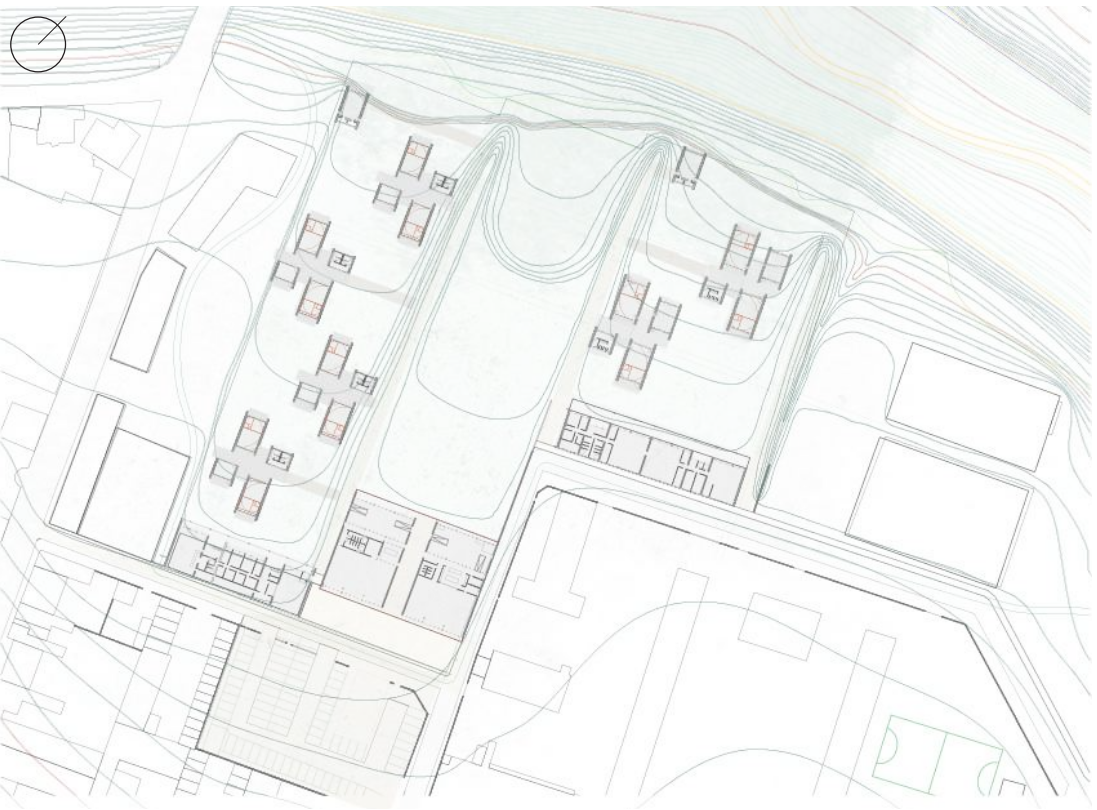


(IM)PLANTATION DE L'ECOLE
TEMPORALITE ET LIMITE DU SITE

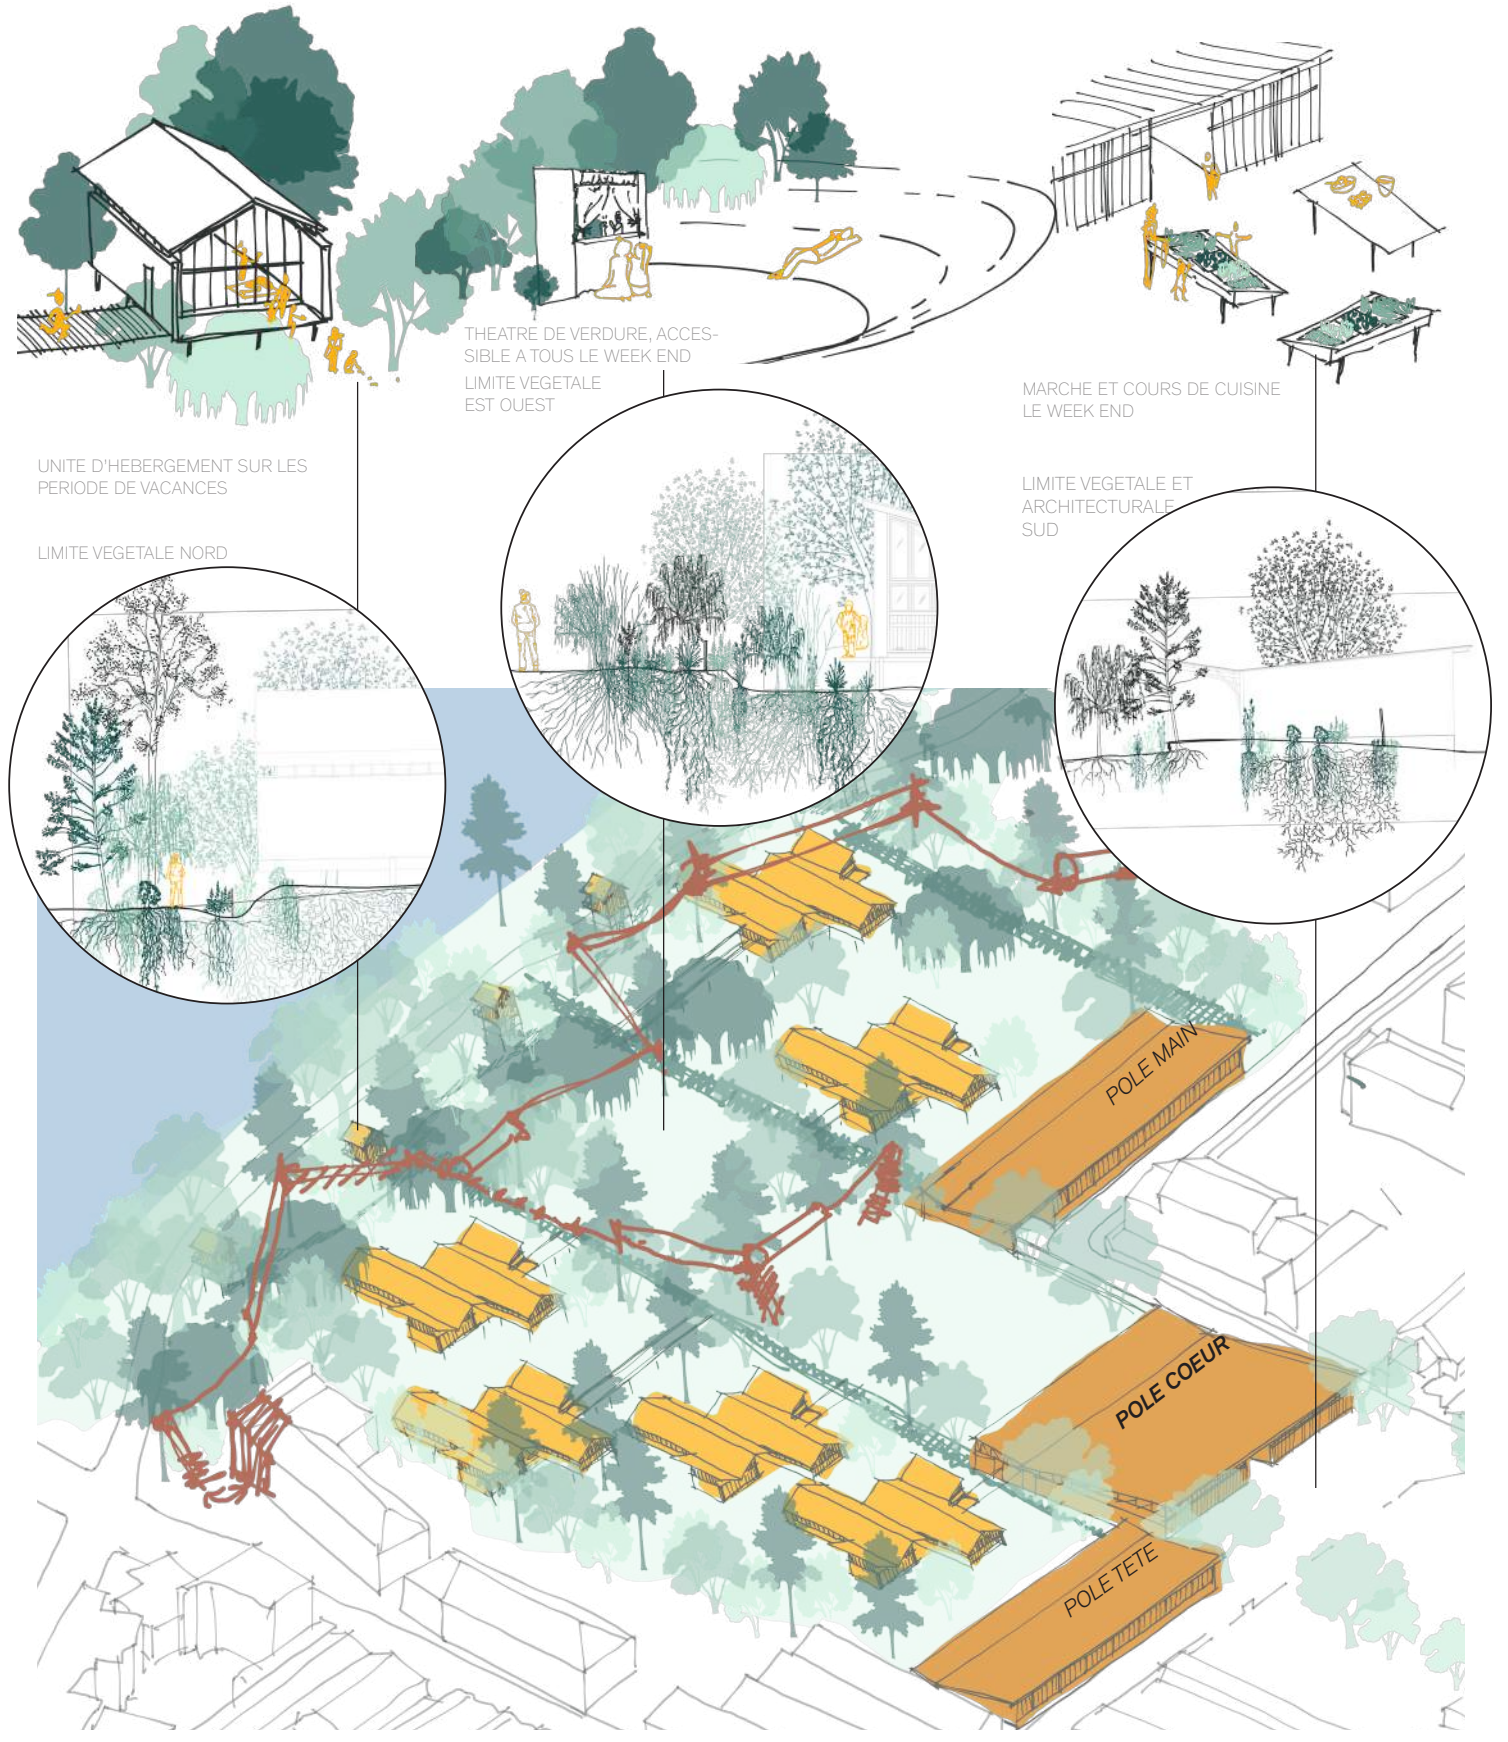

ARCHITECTURE DE L'ECOLE
POLE COMMUNS TETE ET COEUR, L'ENTREE

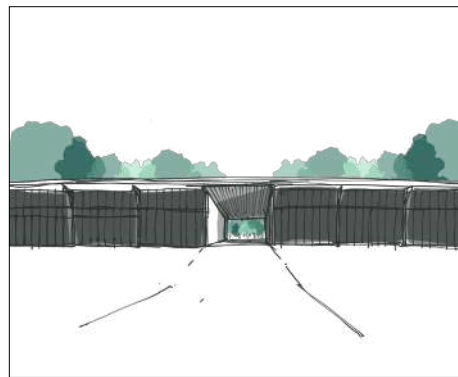

DEPUIS LA PLACE

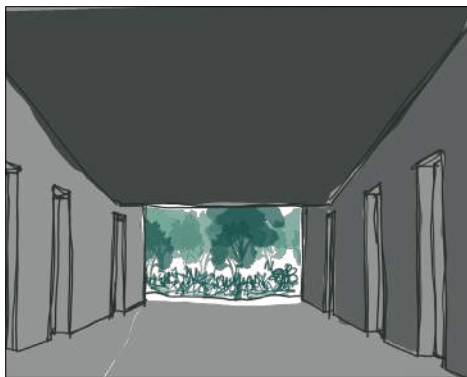


ENTRE LES DEUX MURS




A LA SORTIE DU TUNEL, UN NOUVEAU MONDE


ARCHITECTURE DE L'ECOLE
POLE COMMUNS MAIN, L'ECOLE MATERNELLE

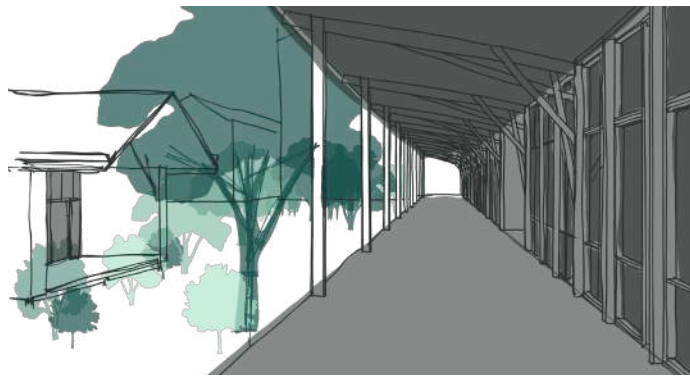


SOUS LES ARBRES, COULOIR EXTERIEUR DU POLE MAIN, MATERNELLE

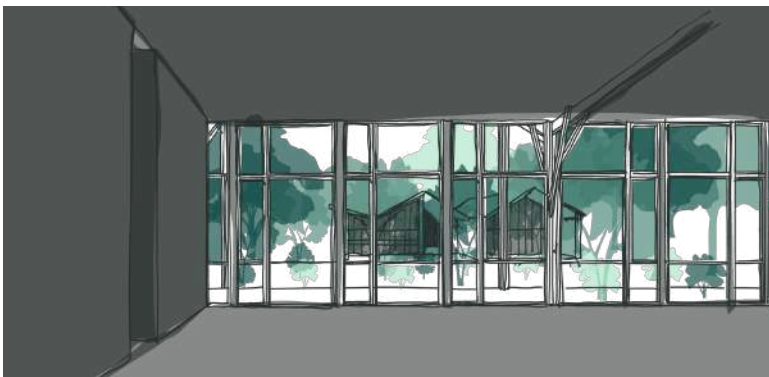


SALLE DE MANIPULATION DES MATIERES, REGARD VERS LA FORET

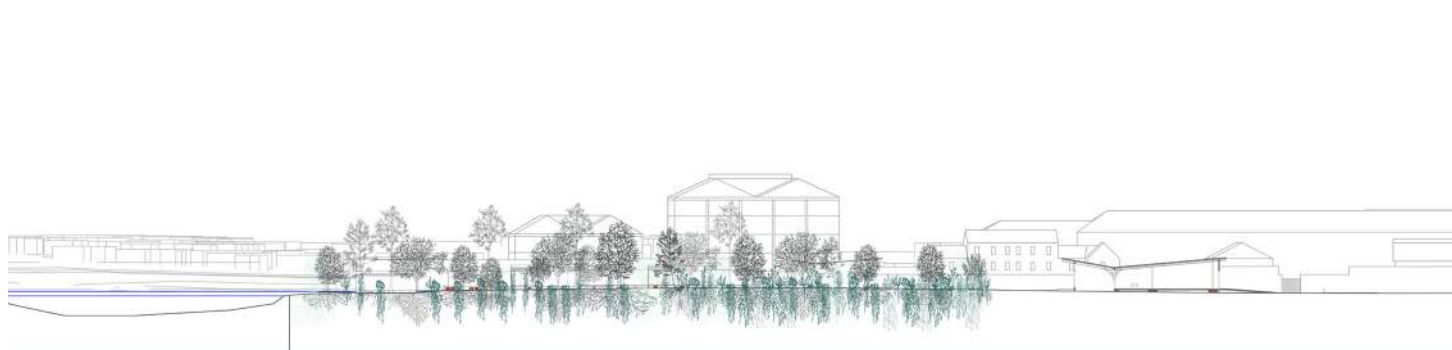

COUPE SUR POLE COEUR, 200 EME, ENTRE RIVIERE ET VILLE

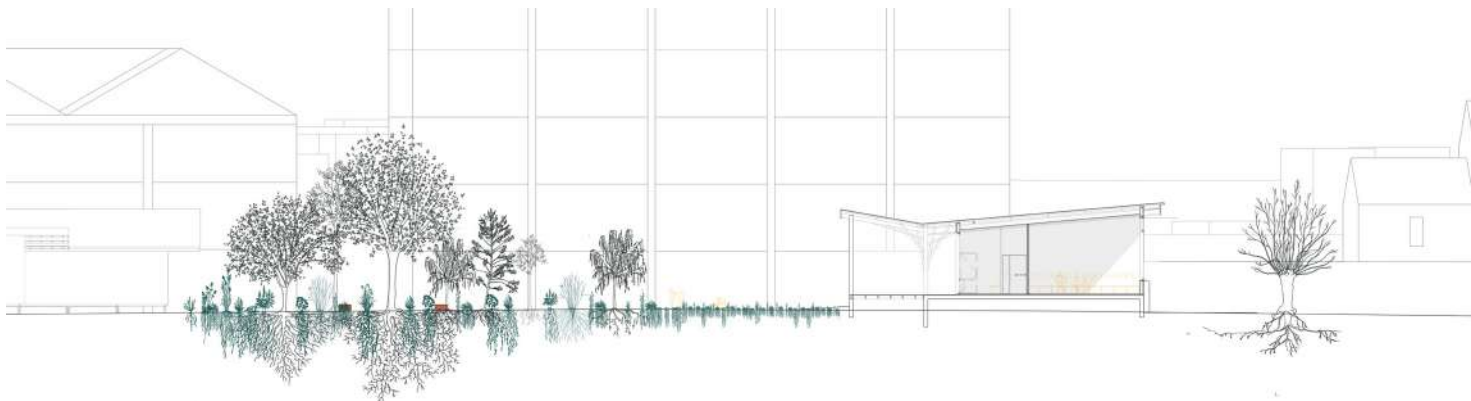

COUPE AU 100 EME, POLE MAIN

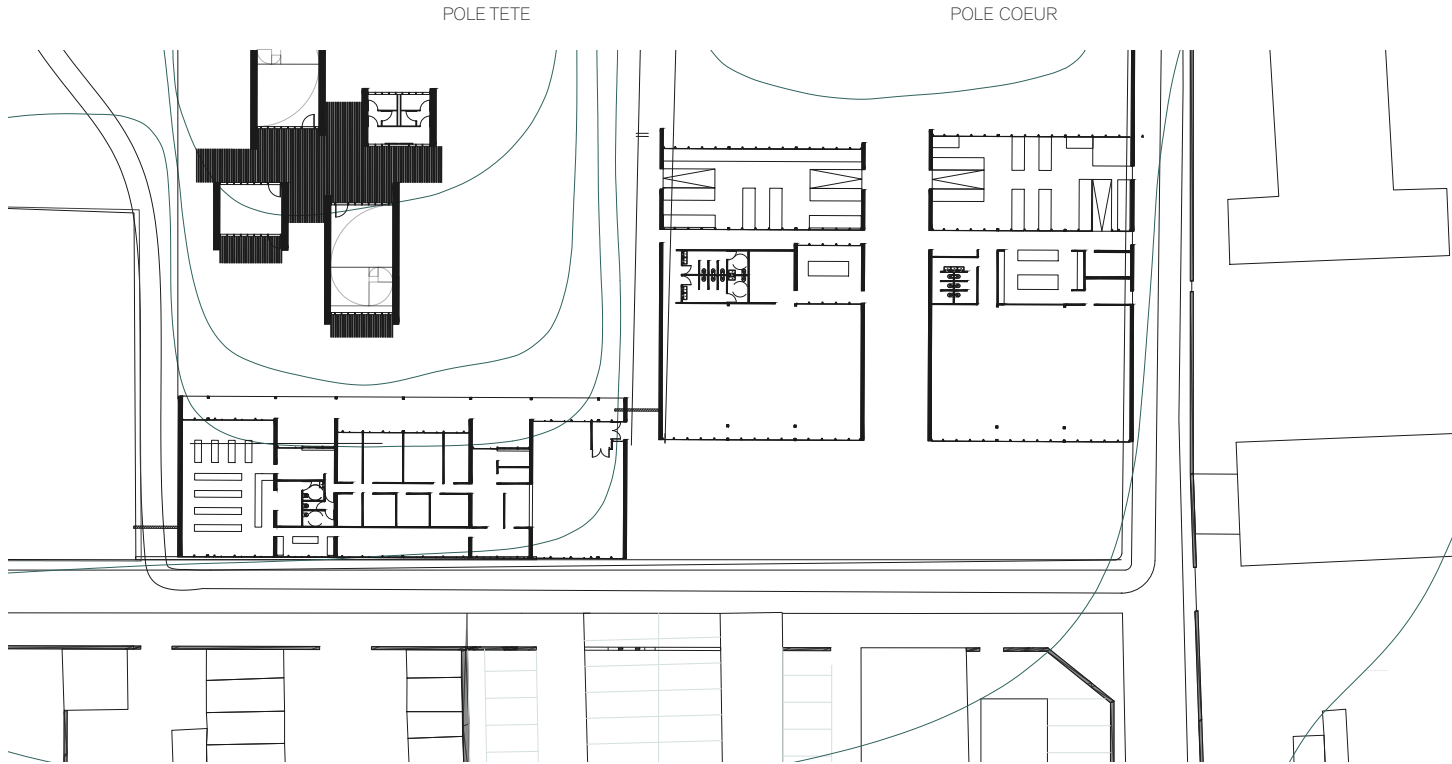


POLE TETE


POLE COEUR





FACADE NORD, NATURE, 100 EME, POLE MAIN

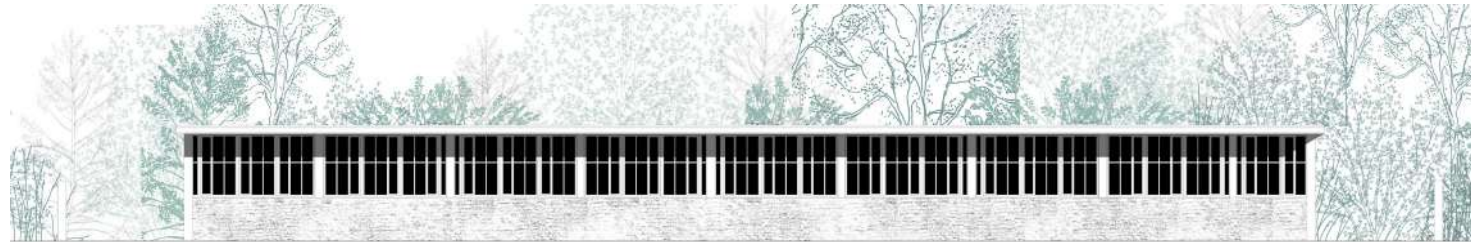



FACADE SUD, VILLE, 100 EME, POLE MAIN

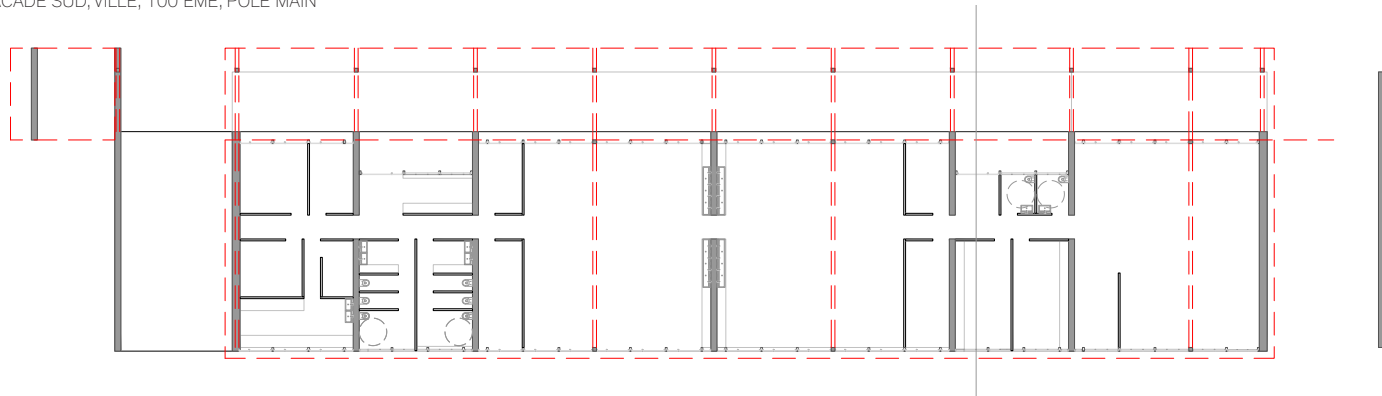


(IM)PLANTATION DE L'ECOLE
ECHELLE PAVILLON - PAVILLON CLASSES

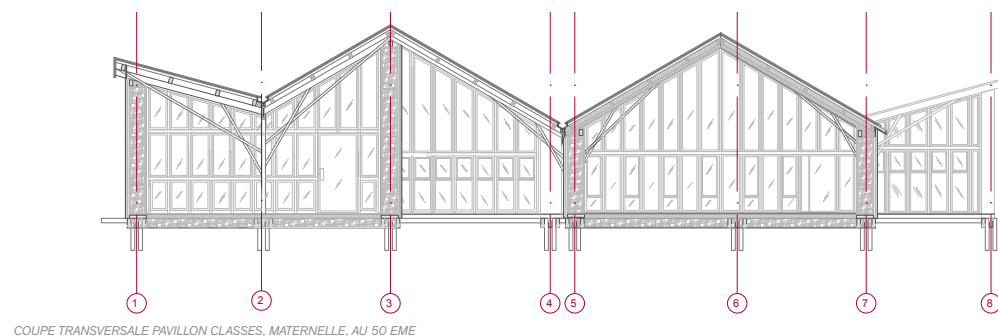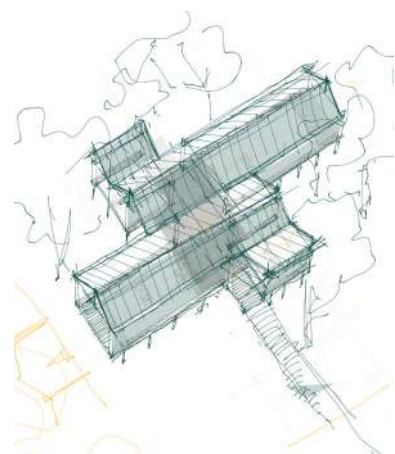


COUPE TRANSVERSALE PAVILLON CLASSES, MATERNELLE, AU 50 EME

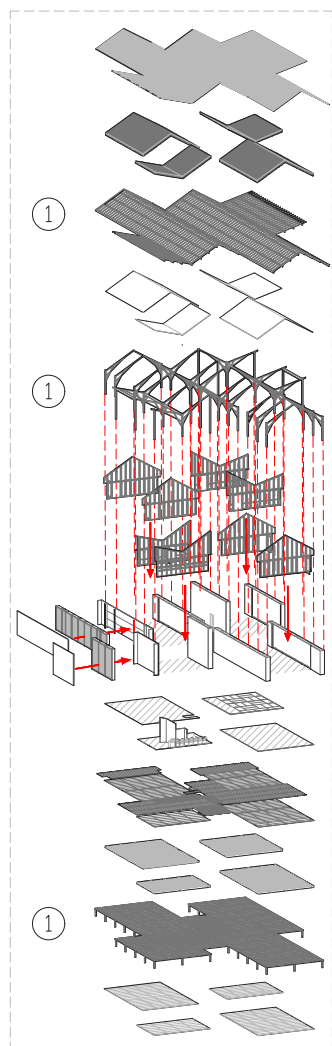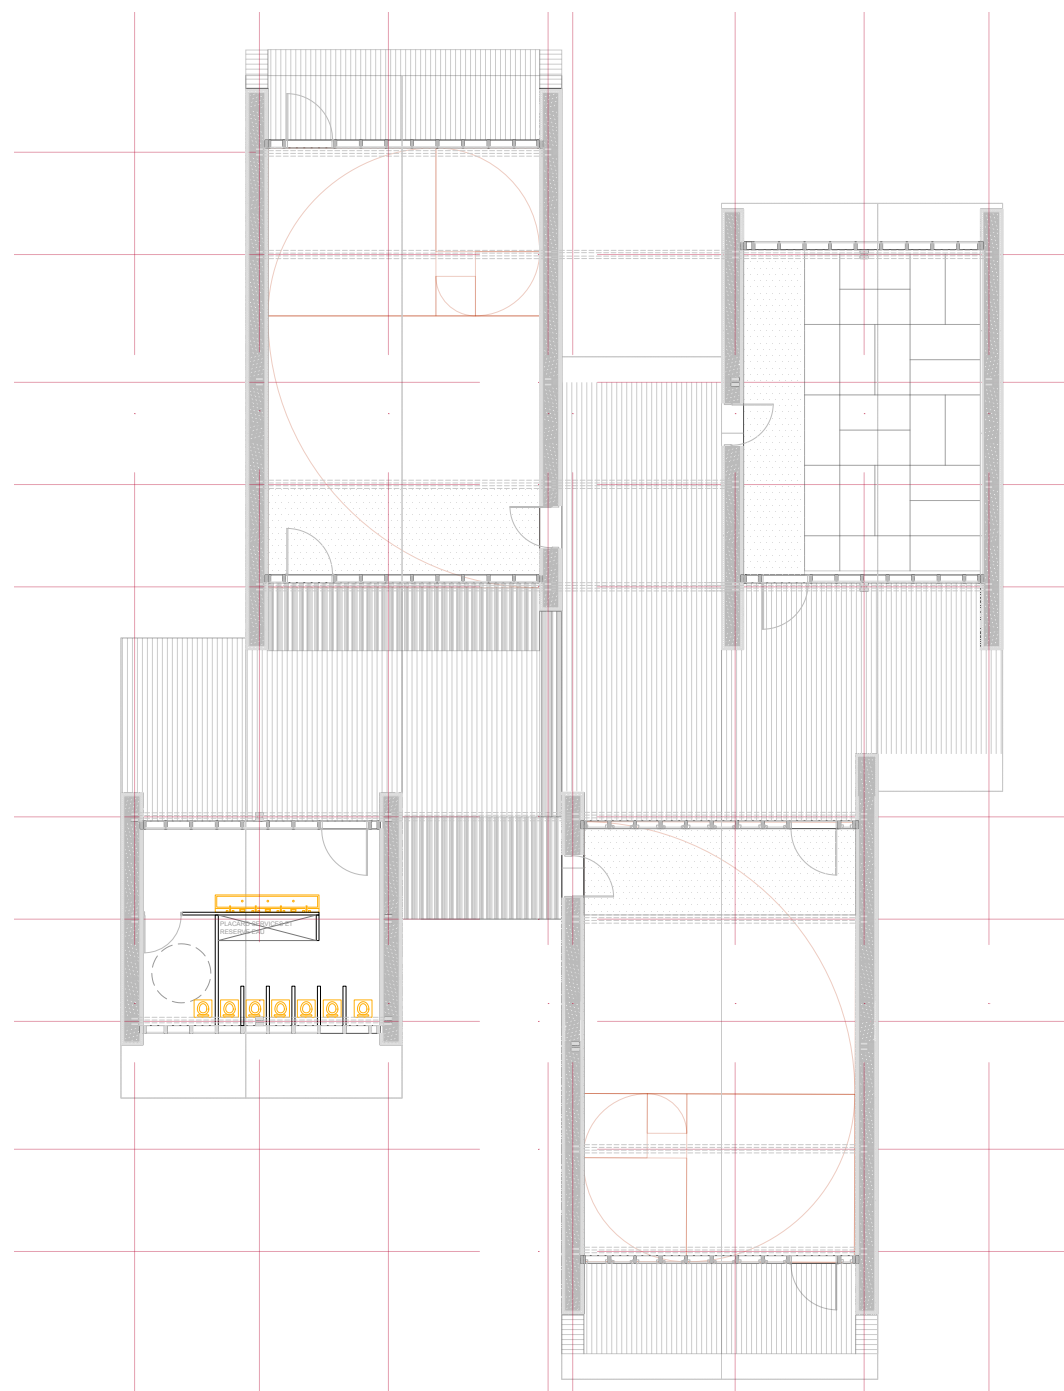


(IM)PLANTATION DE L'ECOLE
ECHELLE INDIVIDUELLE - LA CLASSE

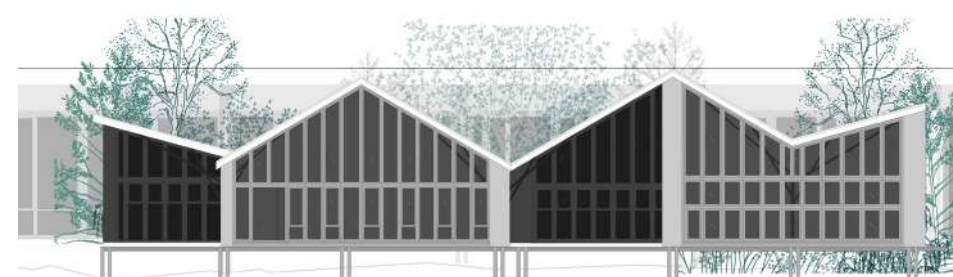

FACADE NORD

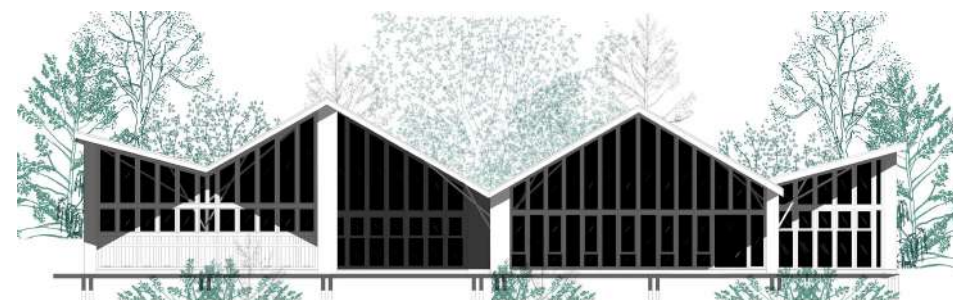

FACADE SUD

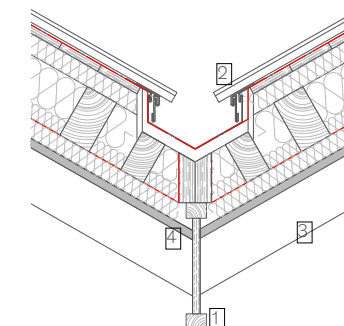

CHATEAU, A LA JONCTION DES 2 PANS DE TOITURES, 1/5EME

- 1 POUTRE EN I, BOIS 400 MM DE HAUTEUR
- 2 ZINC SUR TASSEaux
- 3 CHEVRONS APPARENTS
- 4 FINITION DE SOUS-TOITURE EN CLIN CLAIRE

